
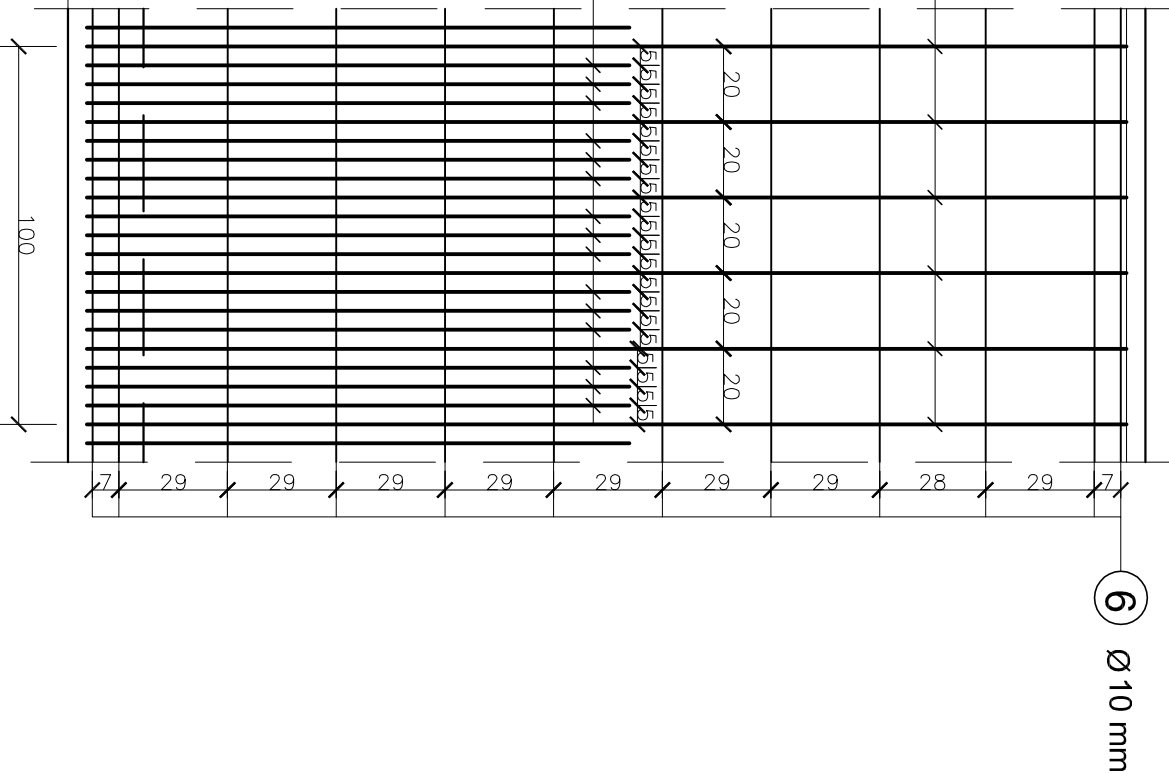
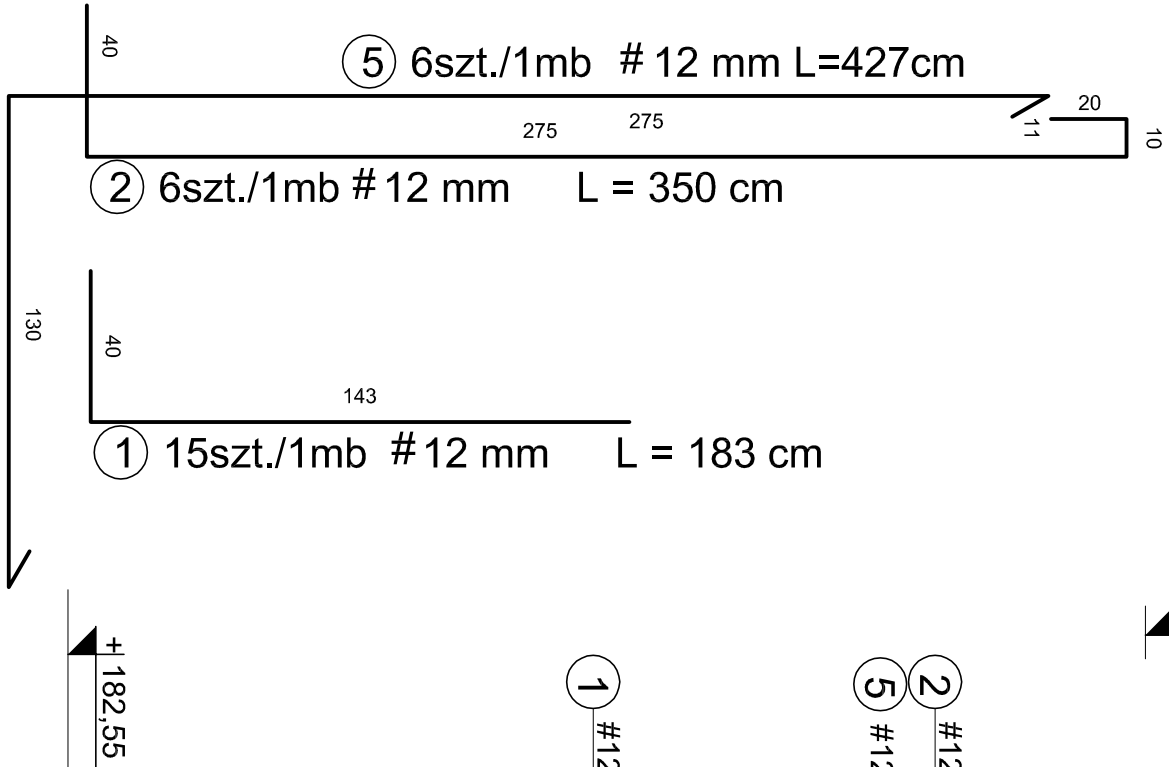


MUREK NR 1 PRZESKROJ A-A

MUREK NR 1 WIDOK 1mb

SKALA 1:20

SKALA 1:20

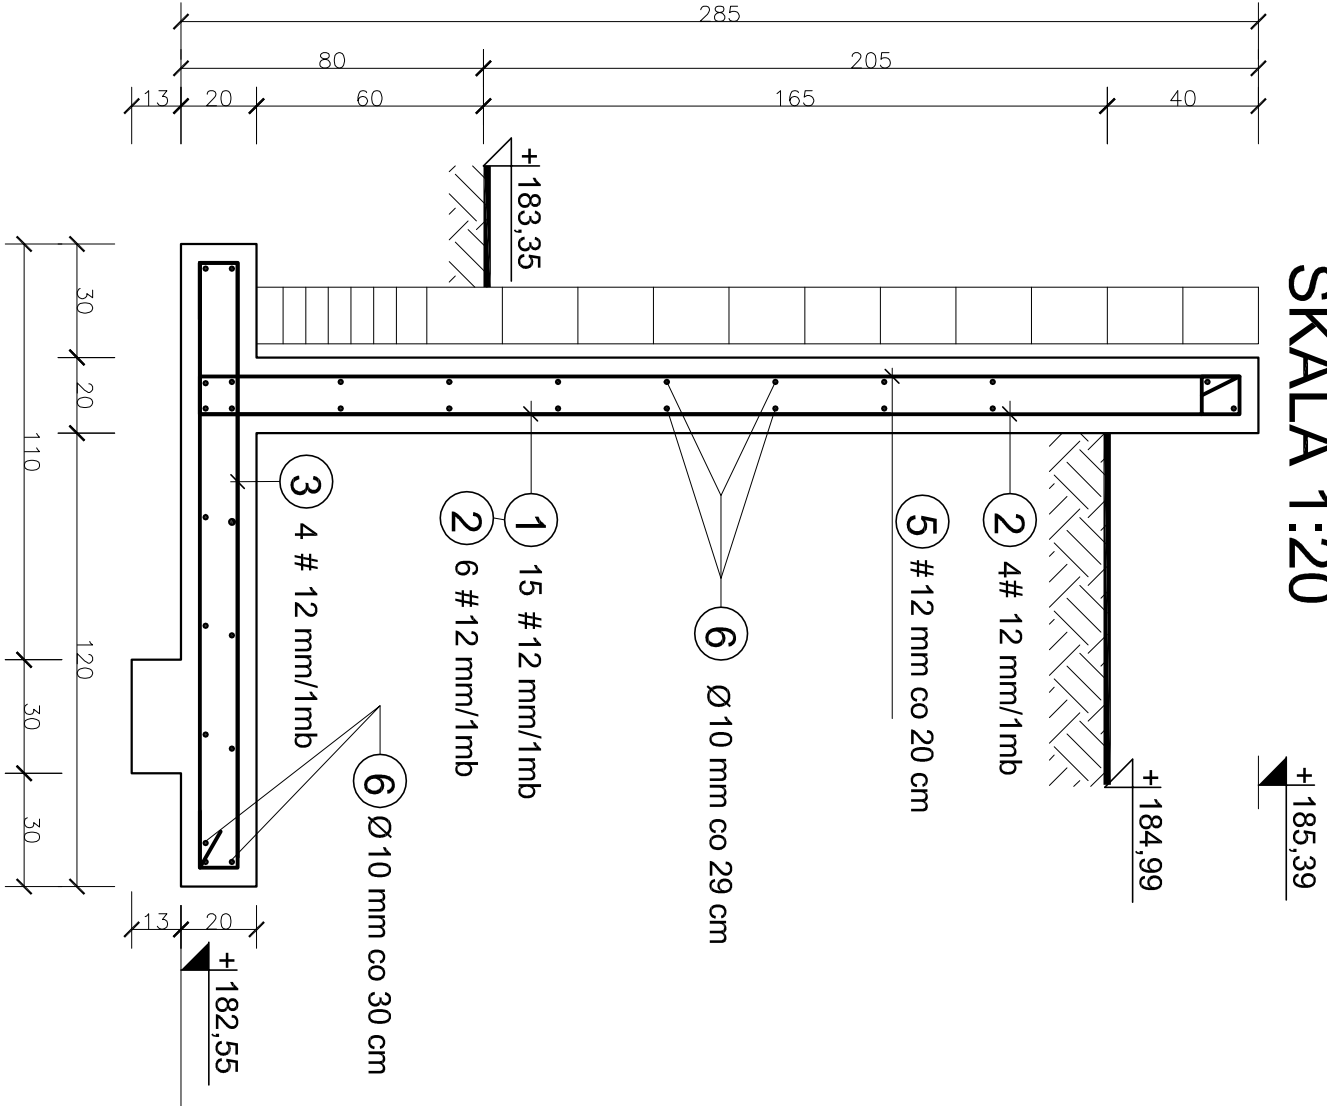

POZIOM POSADOWIENIA 182.55m
BETON KONSTRUKCYJNY C35/B30
STAL ZBROJENIOWA
ZBROJENIE ZASADNICZE AIII (34GS)
ZBROJENIE STRZEMIIONA AI (S13SX)
OTULINY - 5cm

OBIEKT :	MOSZNA ZAMEK-REGIONALNYM OŚRODKIEM TURYSTYKI REKREACYJNEJ I KULTURWCEJ
ADRES :	47-370 ZIELINA, MOSZNA UL. ZAMKOWA 1
INWESTOR :	DZ. NR 307/1, 307/2, 306/2, 297, 298/2, 337, 320, 321/2, 321/4, 321/5, 321/6, 321/99, 321/100
Jednostka projektowa - konsorcjum	Pracownia Projektowo Konsenwatorska
BIURO INŻYNIERSKIE	PROKON
sp. z o.o.	ul. Kasztanowa 15, 46-053 SUCHY BÓR
ul. Domaskiego 40, 45-819 O.P.O.L.E.	tel./fax 0 77 451 55 31, fax 0 77 45 15 532
tel./fax 0 77 451 55 31, fax 0 77 45 15 532	kom.0602 627790, biopro@prokon.pl
aleksandra.baginska@prokon.pl	
PROKON	

FAZA PROJEKTU :	PROJEKT WYKONAWCZY	branża
TEMAT :	PROJEKT ZAGOSPODAROWANIA TERENU	KONSTRUKCJA
NAZWA RYSUNKU :	MUREK M1 L=52.78m przekrój A-A	data opr. 15.11.2010
GL. PROJEKTANT :	mgr inż. arch. Margareta Jarczewska	rewizja:
PROJEKTANT :	mgr inż. Tomasz Dobras	nr rysunku 2/K
SPRAWDZAJĄCY	mgr inż. Tomasz Wojtaś	skala 1:20
OPRACOWAŁ :	mgr inż. Tomasz Dobras	