


JAZ KŁAPOWY W JEDLICACH PRZEKRÓJ POPRZECZNY

1 : 100

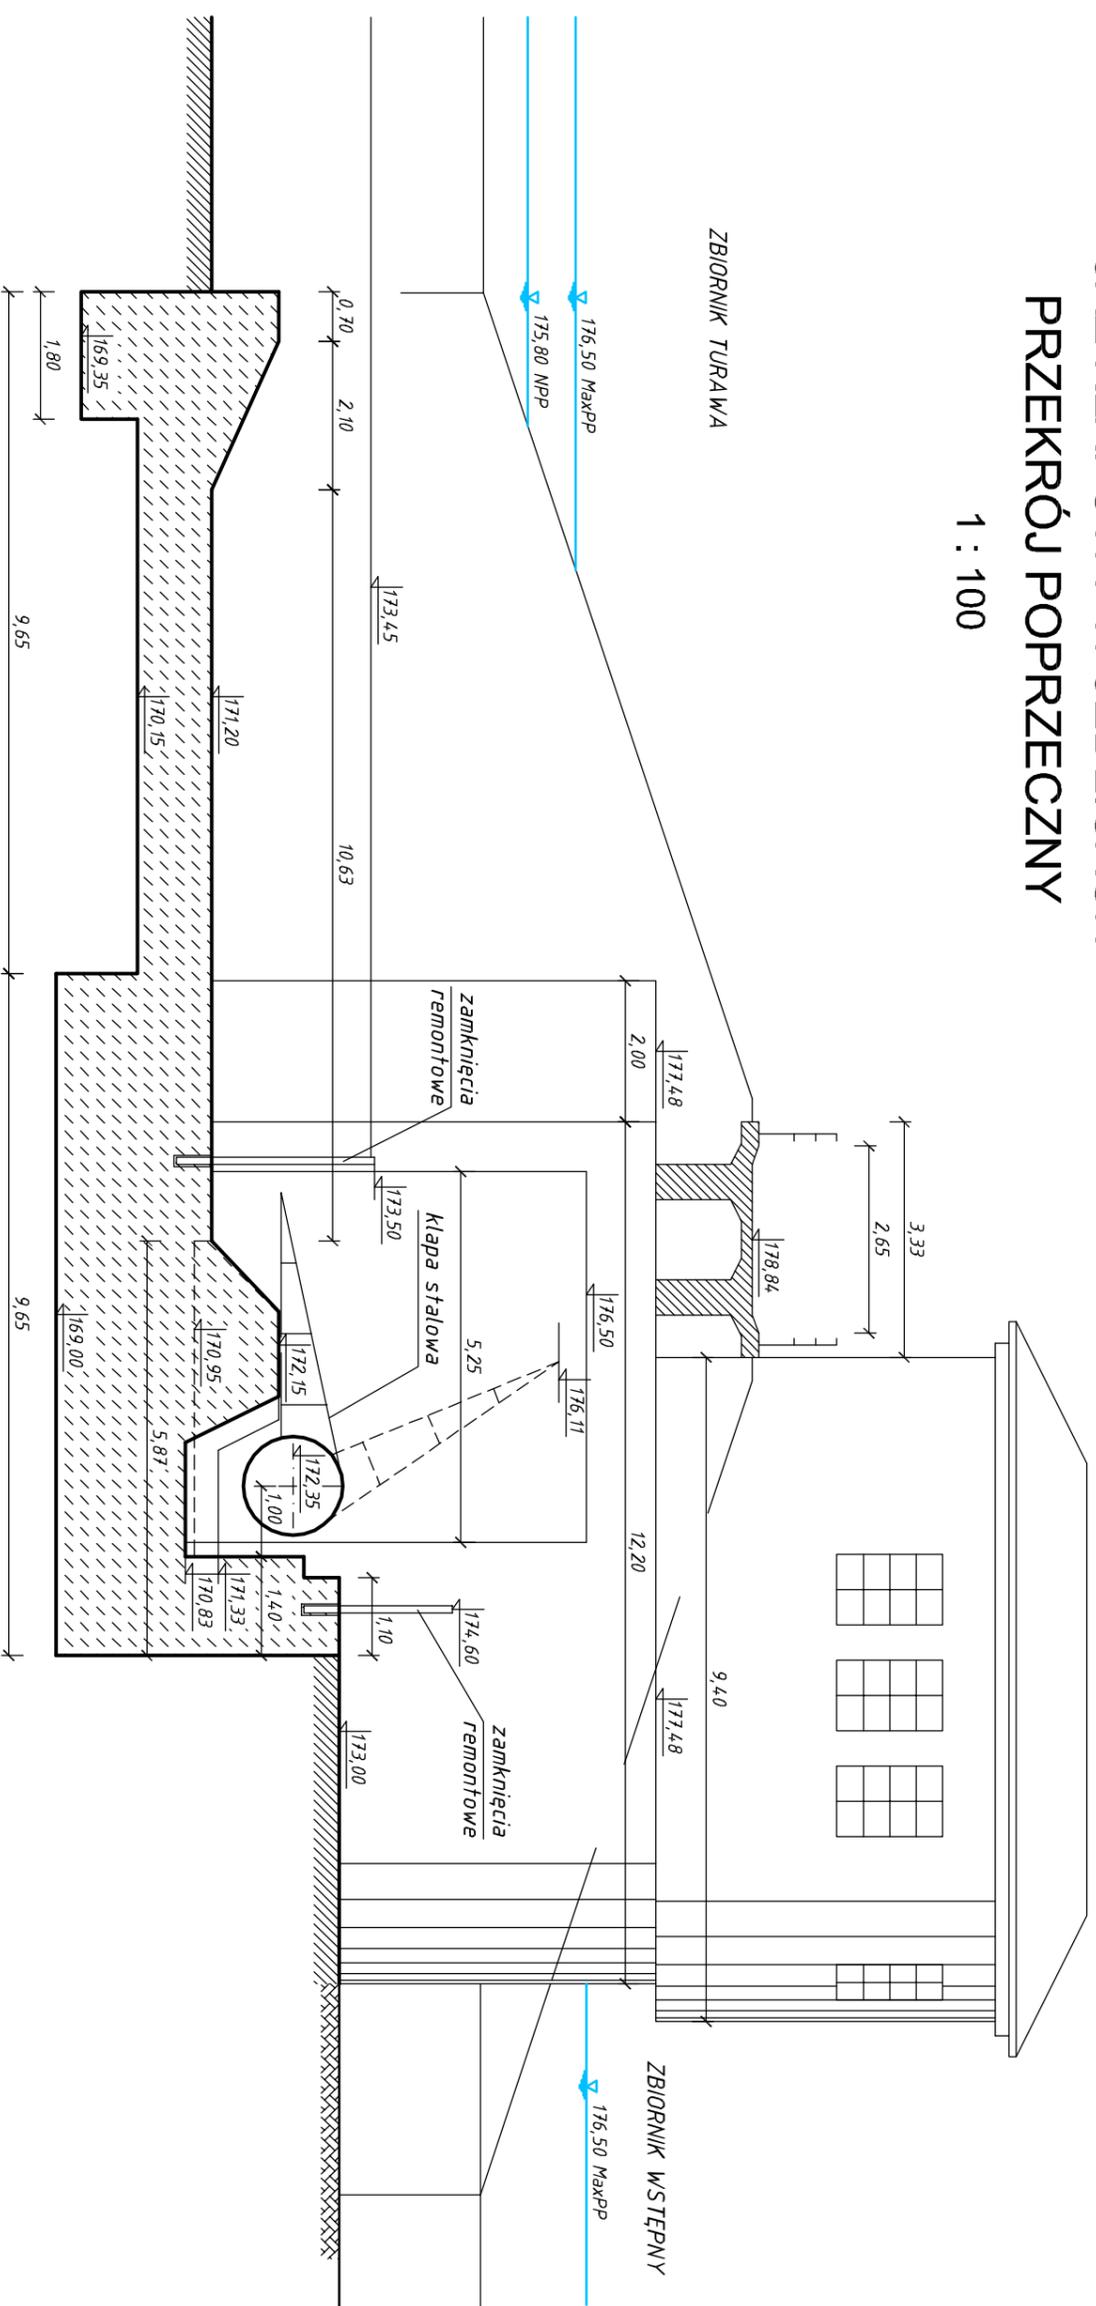

hydroprojekt Wrocław Spółka z o.o.

Przedmiot: **Zbiornik Wodny Turawa na rzece Mała Panew**

Nr projektu: **S - 3254/12**

Rysunek: **Jaz kłapowy w Jedlicach - przekrój poprzeczny**

Etap: **INSTRUKCJA
GOSPODAROWANIA
WODĄ**

Data: 2012 r. Projektant: mgr inż. Daniel Mynarski

Podpis:

Skala: **1 : 100**

Data: 2012 r. Asystent Projektanta: techn. Bożena Szulgan

Podpis:

Nr rys.:

Data: 2012 r. Główny Projektant : mgr inż. Jan Urbanowicz

Podpis:

10

Rozwiązania zawarte w niniejszym opracowaniu stanowią wyłączną własność "HYDROPROJEKTU WROCŁAW" Sp. z o.o. i mogą być stosowane, powielane oraz udostępniane osobom trzecim jedynie na podstawie pisemnego zezwolenia Zarządu Spółki, z zastrzeżeniem wszelkich skutków prawnych