ZBIORNIK WODNY TURAWA
PRZEKRÓJ POPRZECZNY PRZEZ PRZELEW WIEŻOWY

1 : 200

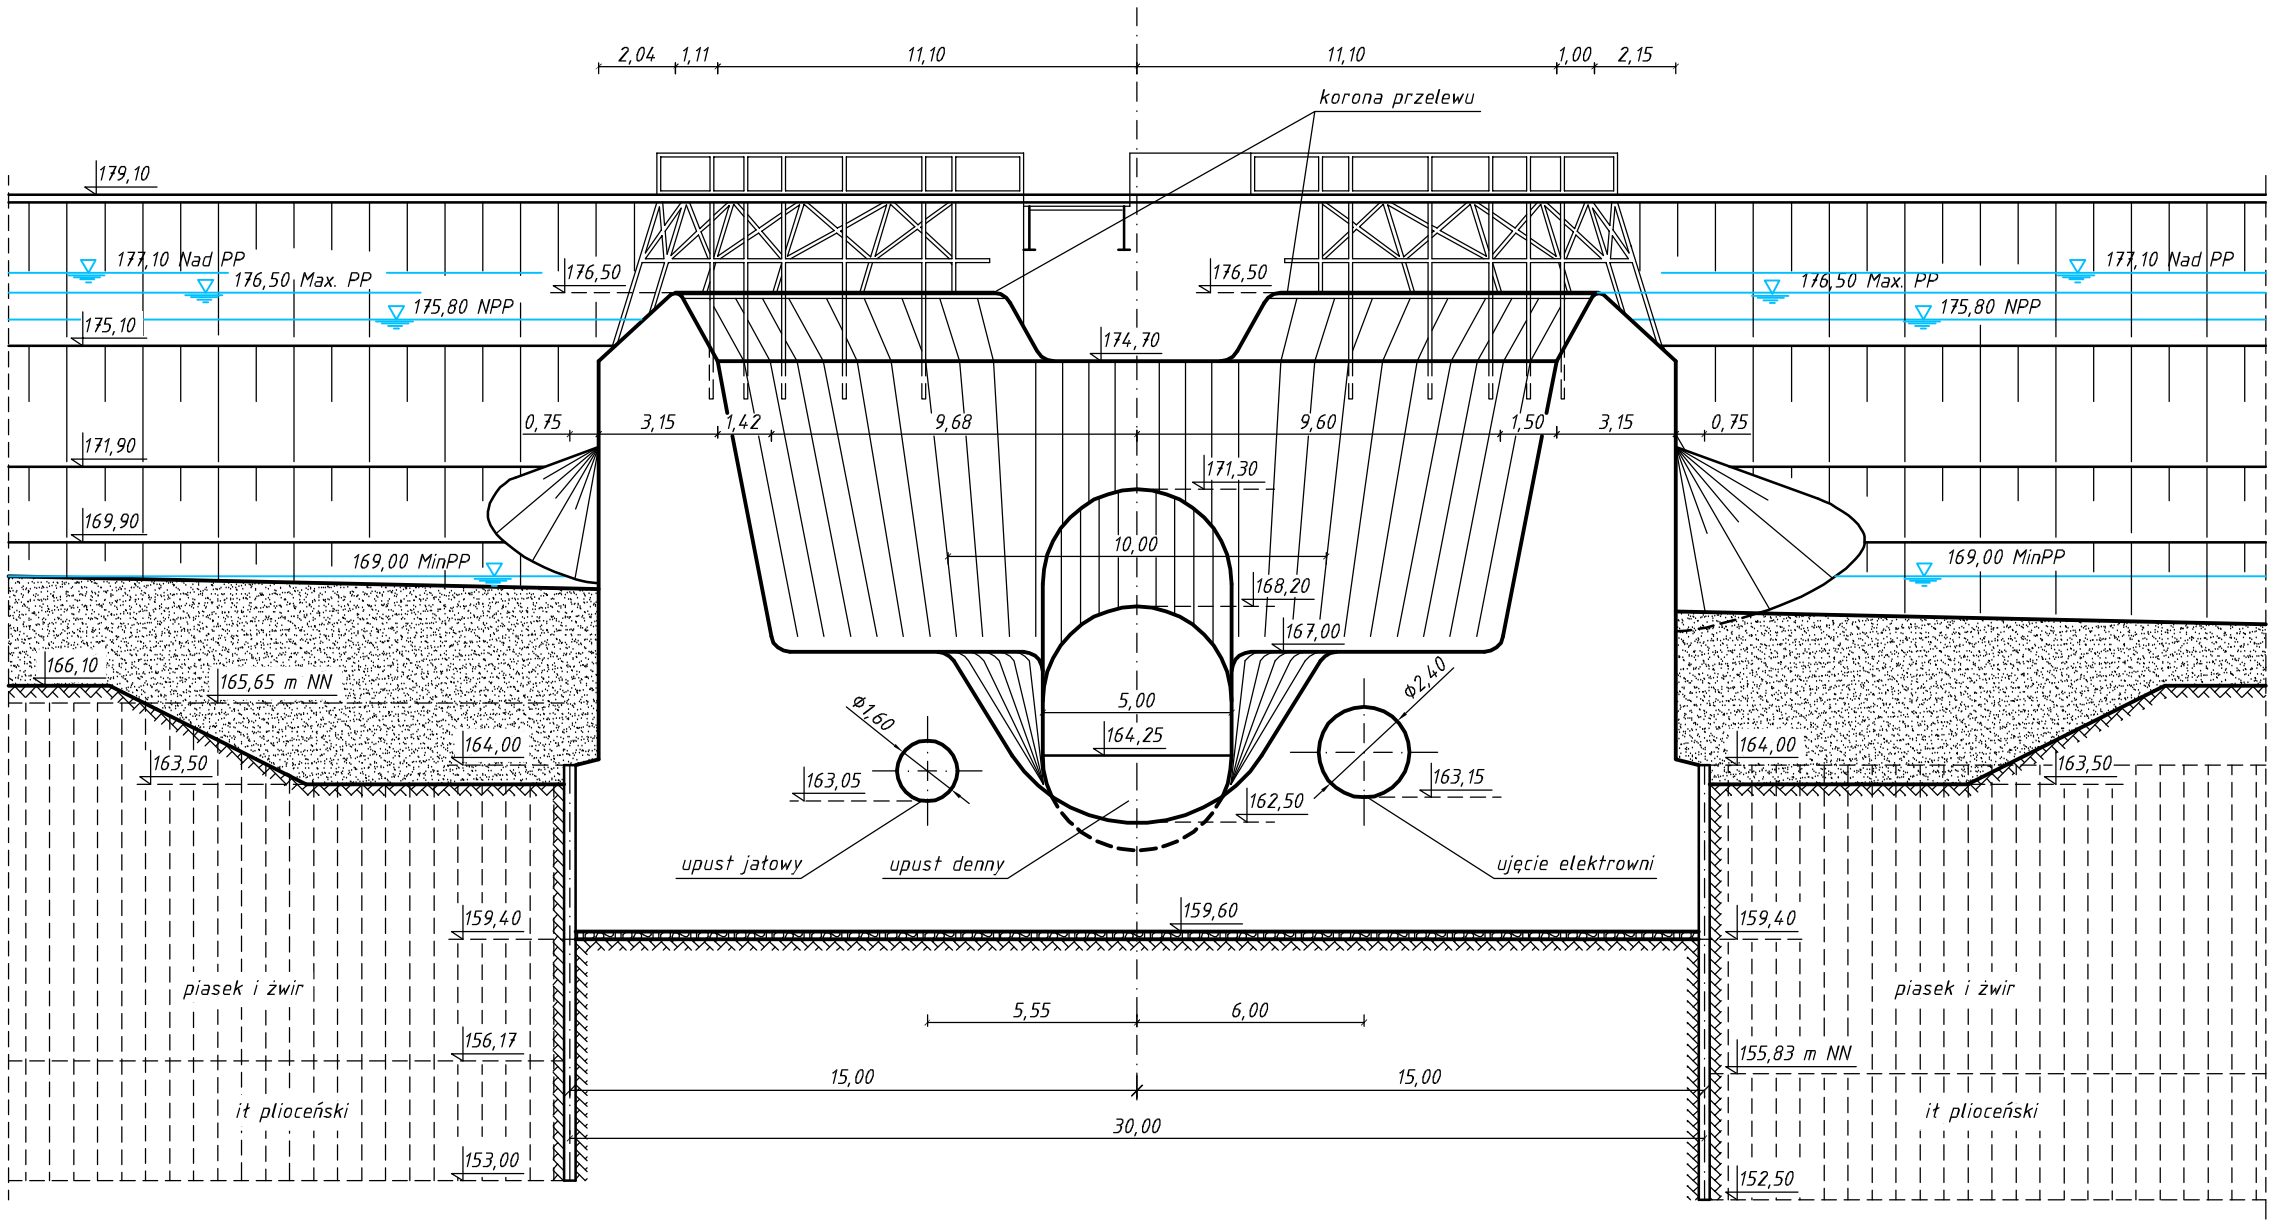

hydroprojekt Wrocław Spółka z o.o.			
Przedmiot: Zbiornik Wodny Turawa na rzece Mała Panew			Nr projektu: S - 3254/12
Rysunek: **Budowla zrzutowa - przekrój poprzeczny przez przelew wieżowy**			Etap: **INSTRUKCJA GOSPODAROWANIA WODĄ**
Data: 2012 r.	Projektant: mgr inż. Daniel Mynarski	Podpis:	Skala: 1 : 200
Data: 2012 r.	Asystent Projektanata: techn. Bożena Szulgan	Podpis:	Nr rys.: **7**
Data: 2012 r.	Główny Projektant : mgr inż. Jan Urbanowicz	Podpis:	

Rozwiązania zawarte w niniejszym opracowaniu stanowią wyłączną własność "HYDROPROJEKTU WROCŁAW" Sp. z o.o. i mogą być stosowane, powielane oraz udostępniane osobom trzecim jedynie na podstawie pisemnego zezwolenia Zarządu Spółki, z zastrzeżeniem wszelkich skutków prawnych