SCHODY NR 5 RZUT SKALA 1:50

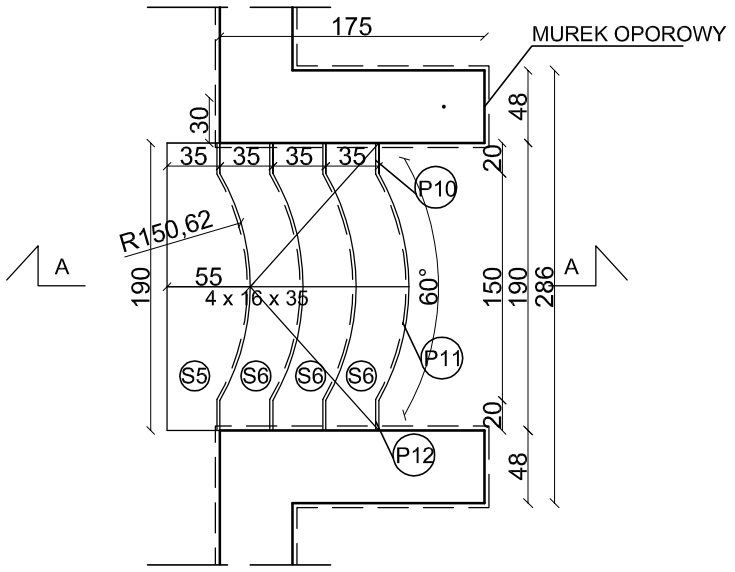

SCHODY NR 5 PRZEKRÓJ SKALA 1:50

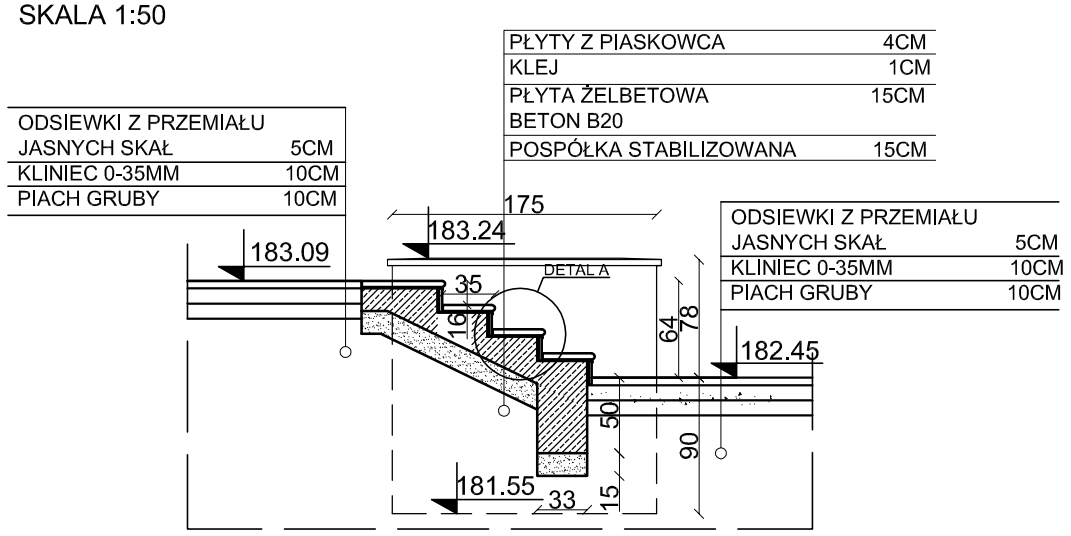

DETAL A 1:10

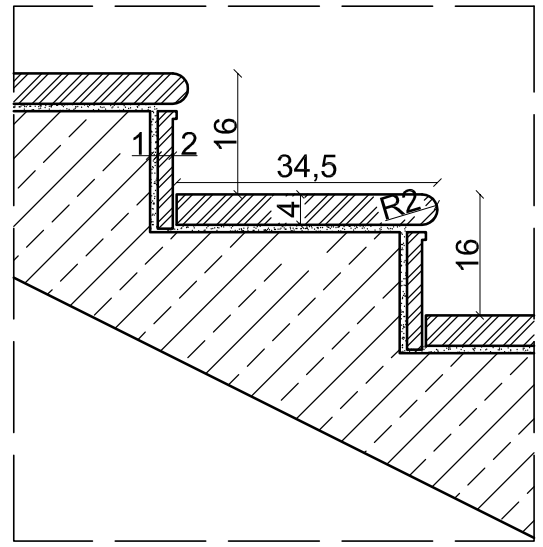

SCHODY NR 3 RZUT SKALA 1:50

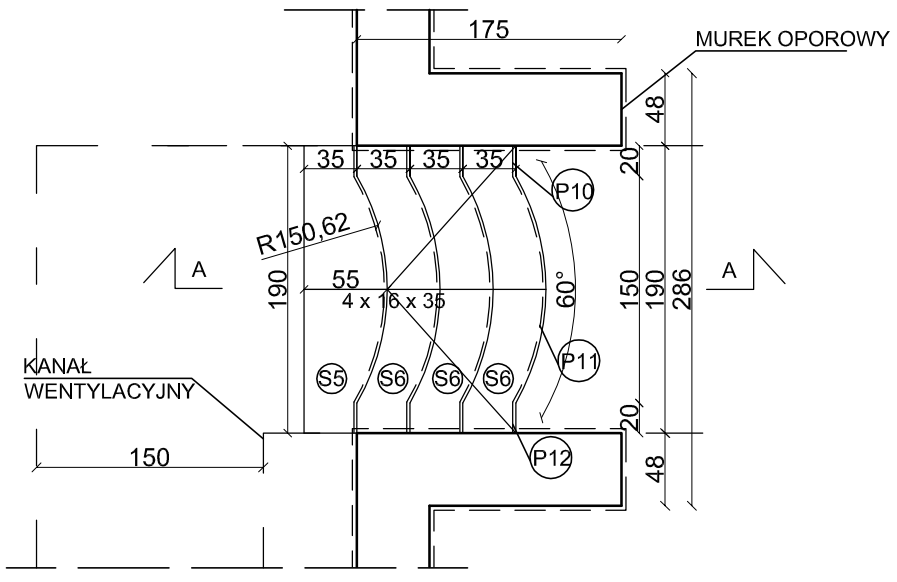

SCHODY NR 3 PRZEKRÓJ SKALA 1:50

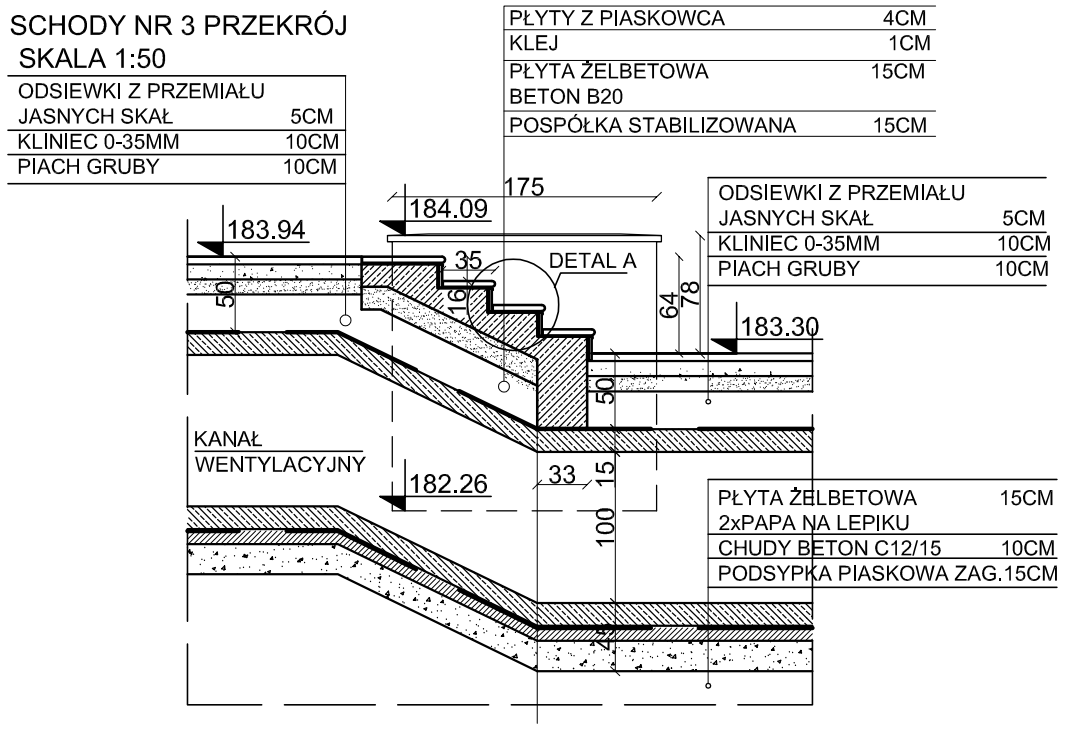

SCHODY NR 4 RZUT SKALA 1:50

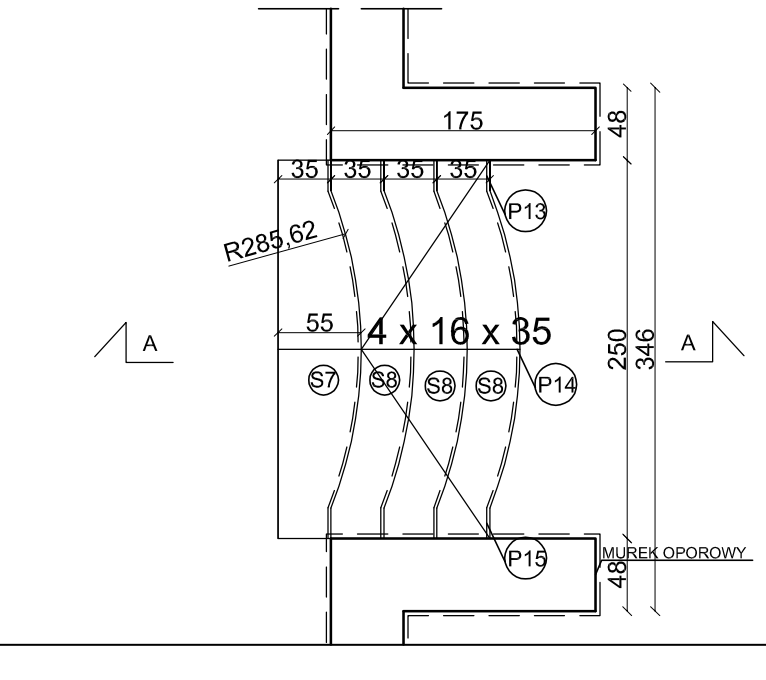

SCHODY NR 4 PRZEKRÓJ SKALA 1:50

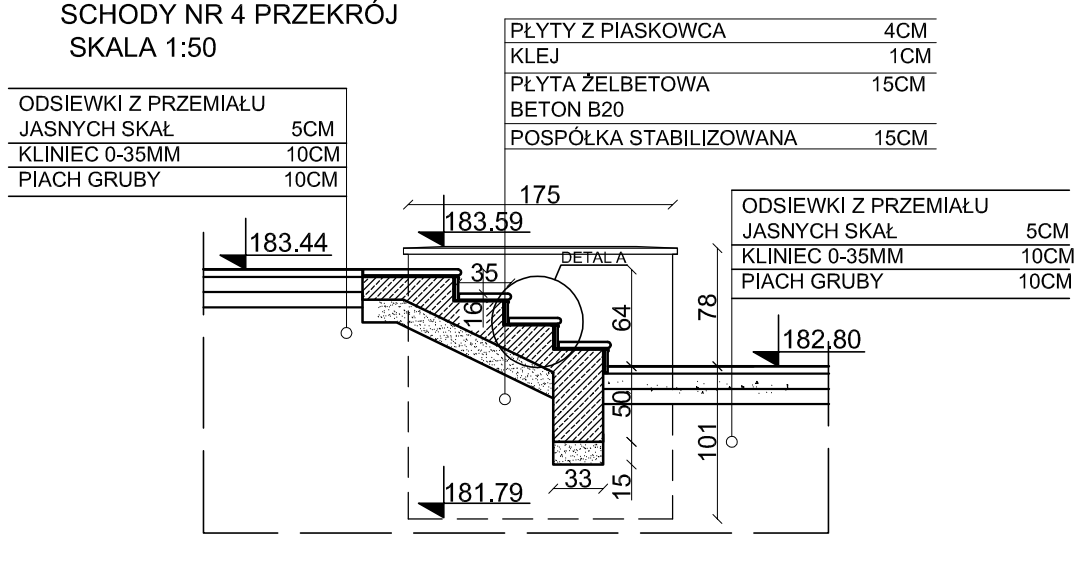

OBIEKT :	**MOSZNA ZAMEK-REGIONALNYM OŚRODKIEM TURYSTYKI REKREACYJNEJ I KULTUROWEJ**		
ADRES :	**47-370 ZIELINA, MOSZNA UL. ZAMKOWA 1** **DZ. NR 307/1, 307/2, 306/2, 298/2, 320, 321/2; K.M.4; OBRĘB: MOSZNA**		
INWESTOR :	**CENTRUM TERAPII NERWIC MOSZNA ZAMEK**		

jednostka projektowa - konsorcjum

BIURO INŻYNIERSKIE sp.z o.o
ul.Domańskiego 40, 45 - 819 O P O L E
tel/.0 77 451 55 31, fax .0 77 45 15 532
kom.0602 627790, blopole@onet.pl

Pracownia Projektowo Konserwatorska **PROKON**
ul. Kasztanowa 15, 46-053 SUCHY BÓR
tel/fax.0 77 42197844, kom.0601921008
aleksandra.baginska@interia.pl

FAZA PROJEKTU :	**PROJEKT WYKONAWCZY**		branża: ARCHITEKTURA
TEMAT:	**PROJEKT ZAGOSPODAROWANIA TERENU**		data opr. **11.2010**
NAZWA RYSUNKU:	**SCHODY TERENOWE- SCHODY NR 3 , NR 5**		rewizja: **0**
	imię i nazwisko	nr uprawnień	podpis
GŁ. PROJEKTANT :	mgr inż.arch.Margareta Jarczewska	04/02/DOIA	
PROJEKTANT :	mgr inż. arch. Kamila Smolińska		nr rysunku **. 27**
SPRAWDZAJĄCY	mgr inż.arch.Maria Macalik	151/78/Wwm	
KONSTRUKTOR	mgr inż.Tomasz Dobras	538/94/UW	skala **1 :50**
SPRAWDZAJĄCY	mgr inż.Tomasz Wojtaś	84/93/UW	