


ZBIORNIK WODNY TURAWA
 BUDOWLA ZRZUTOWA
 PRZEKRÓJ PODŁUŻNY PRZEZ UJĘCIE DO ELEKTROWNI
 1 : 200

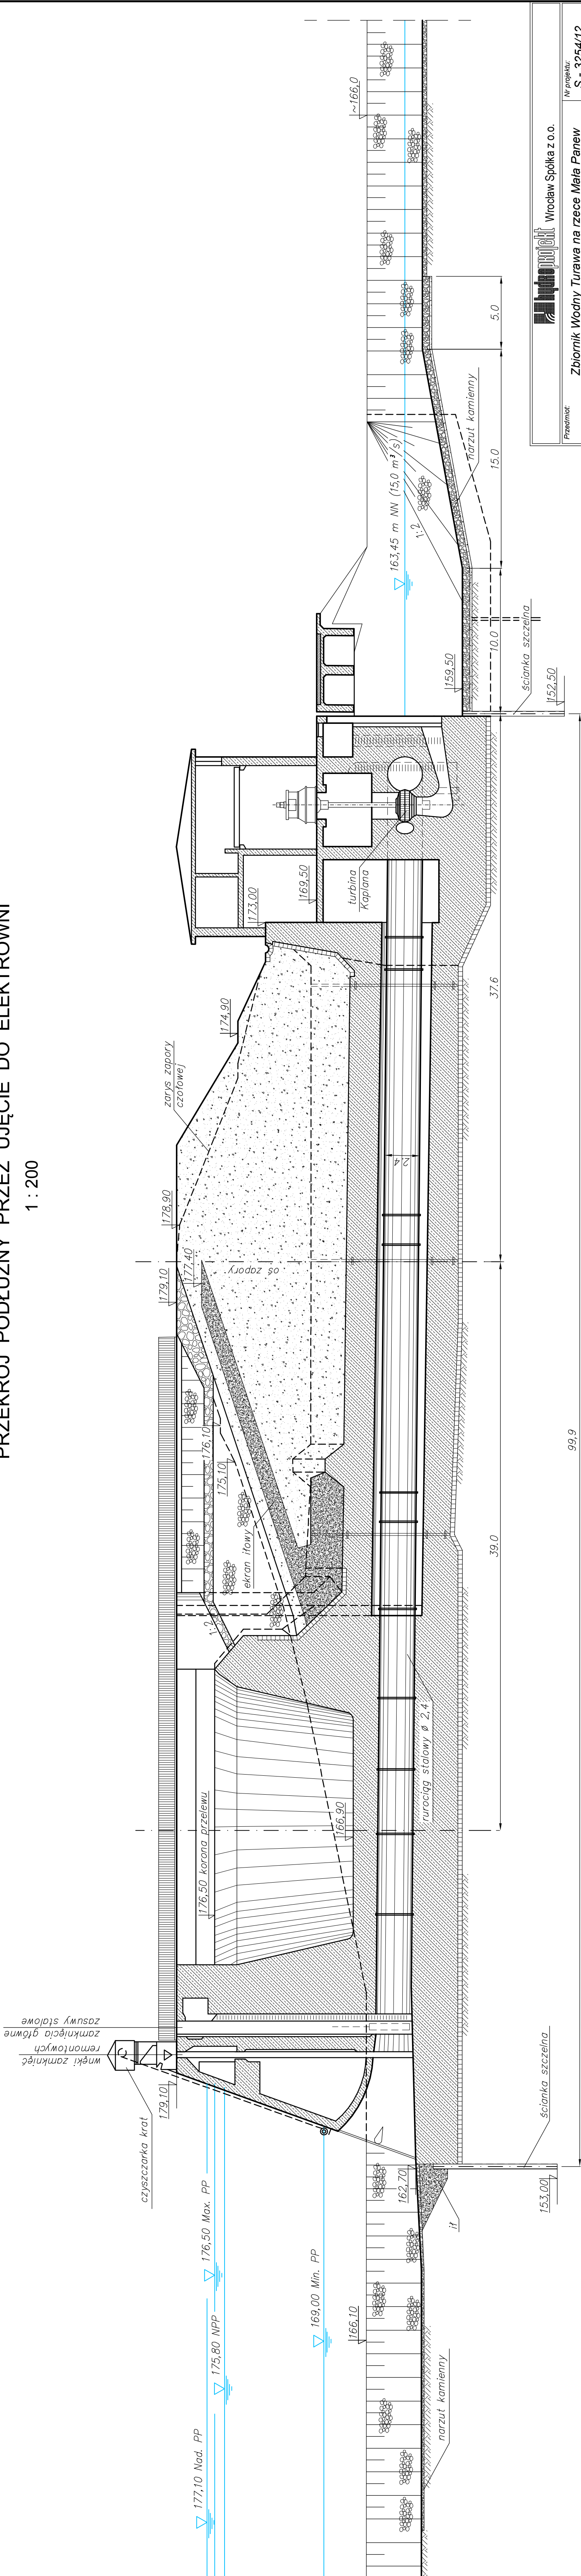

Przedmiot: Wrocław Spółka z o.o.	
Nr projektu: S - 3254/12	Nr projektu: Zbiornik Wodny Turawa na rzece Mała Panew
Etap: INSTRUKCJA GOSPODAROWANIA WODĄ	
Rysunek: Budowla zrzutowa - przekrój podłużny przez ujęcie elektrowni	
Data: 2012 r.	Projektant: mgr/ inż. Daniel Myrński
Data: 2012 r.	Asystent Projektanta: techn. Bożena Szulgan
Data: 2012 r.	Główny Projektant: mgr/ inż. Jan Urbanowicz
Skala: 1 : 200	
Nr rys.: 6	
<small> Rozwiązania zawarte w niniejszym opracowaniu stanowią własność HYDROPROJEKTU WROCŁAW Sp. z o.o. i mogą być stosowane powielane oraz udostępniane osobom trzecim jedynie na podstawie pisemnego zezwolenia Zarządu Spółki, z zastrzeżeniem wszelkich prawnych</small>	

99,9